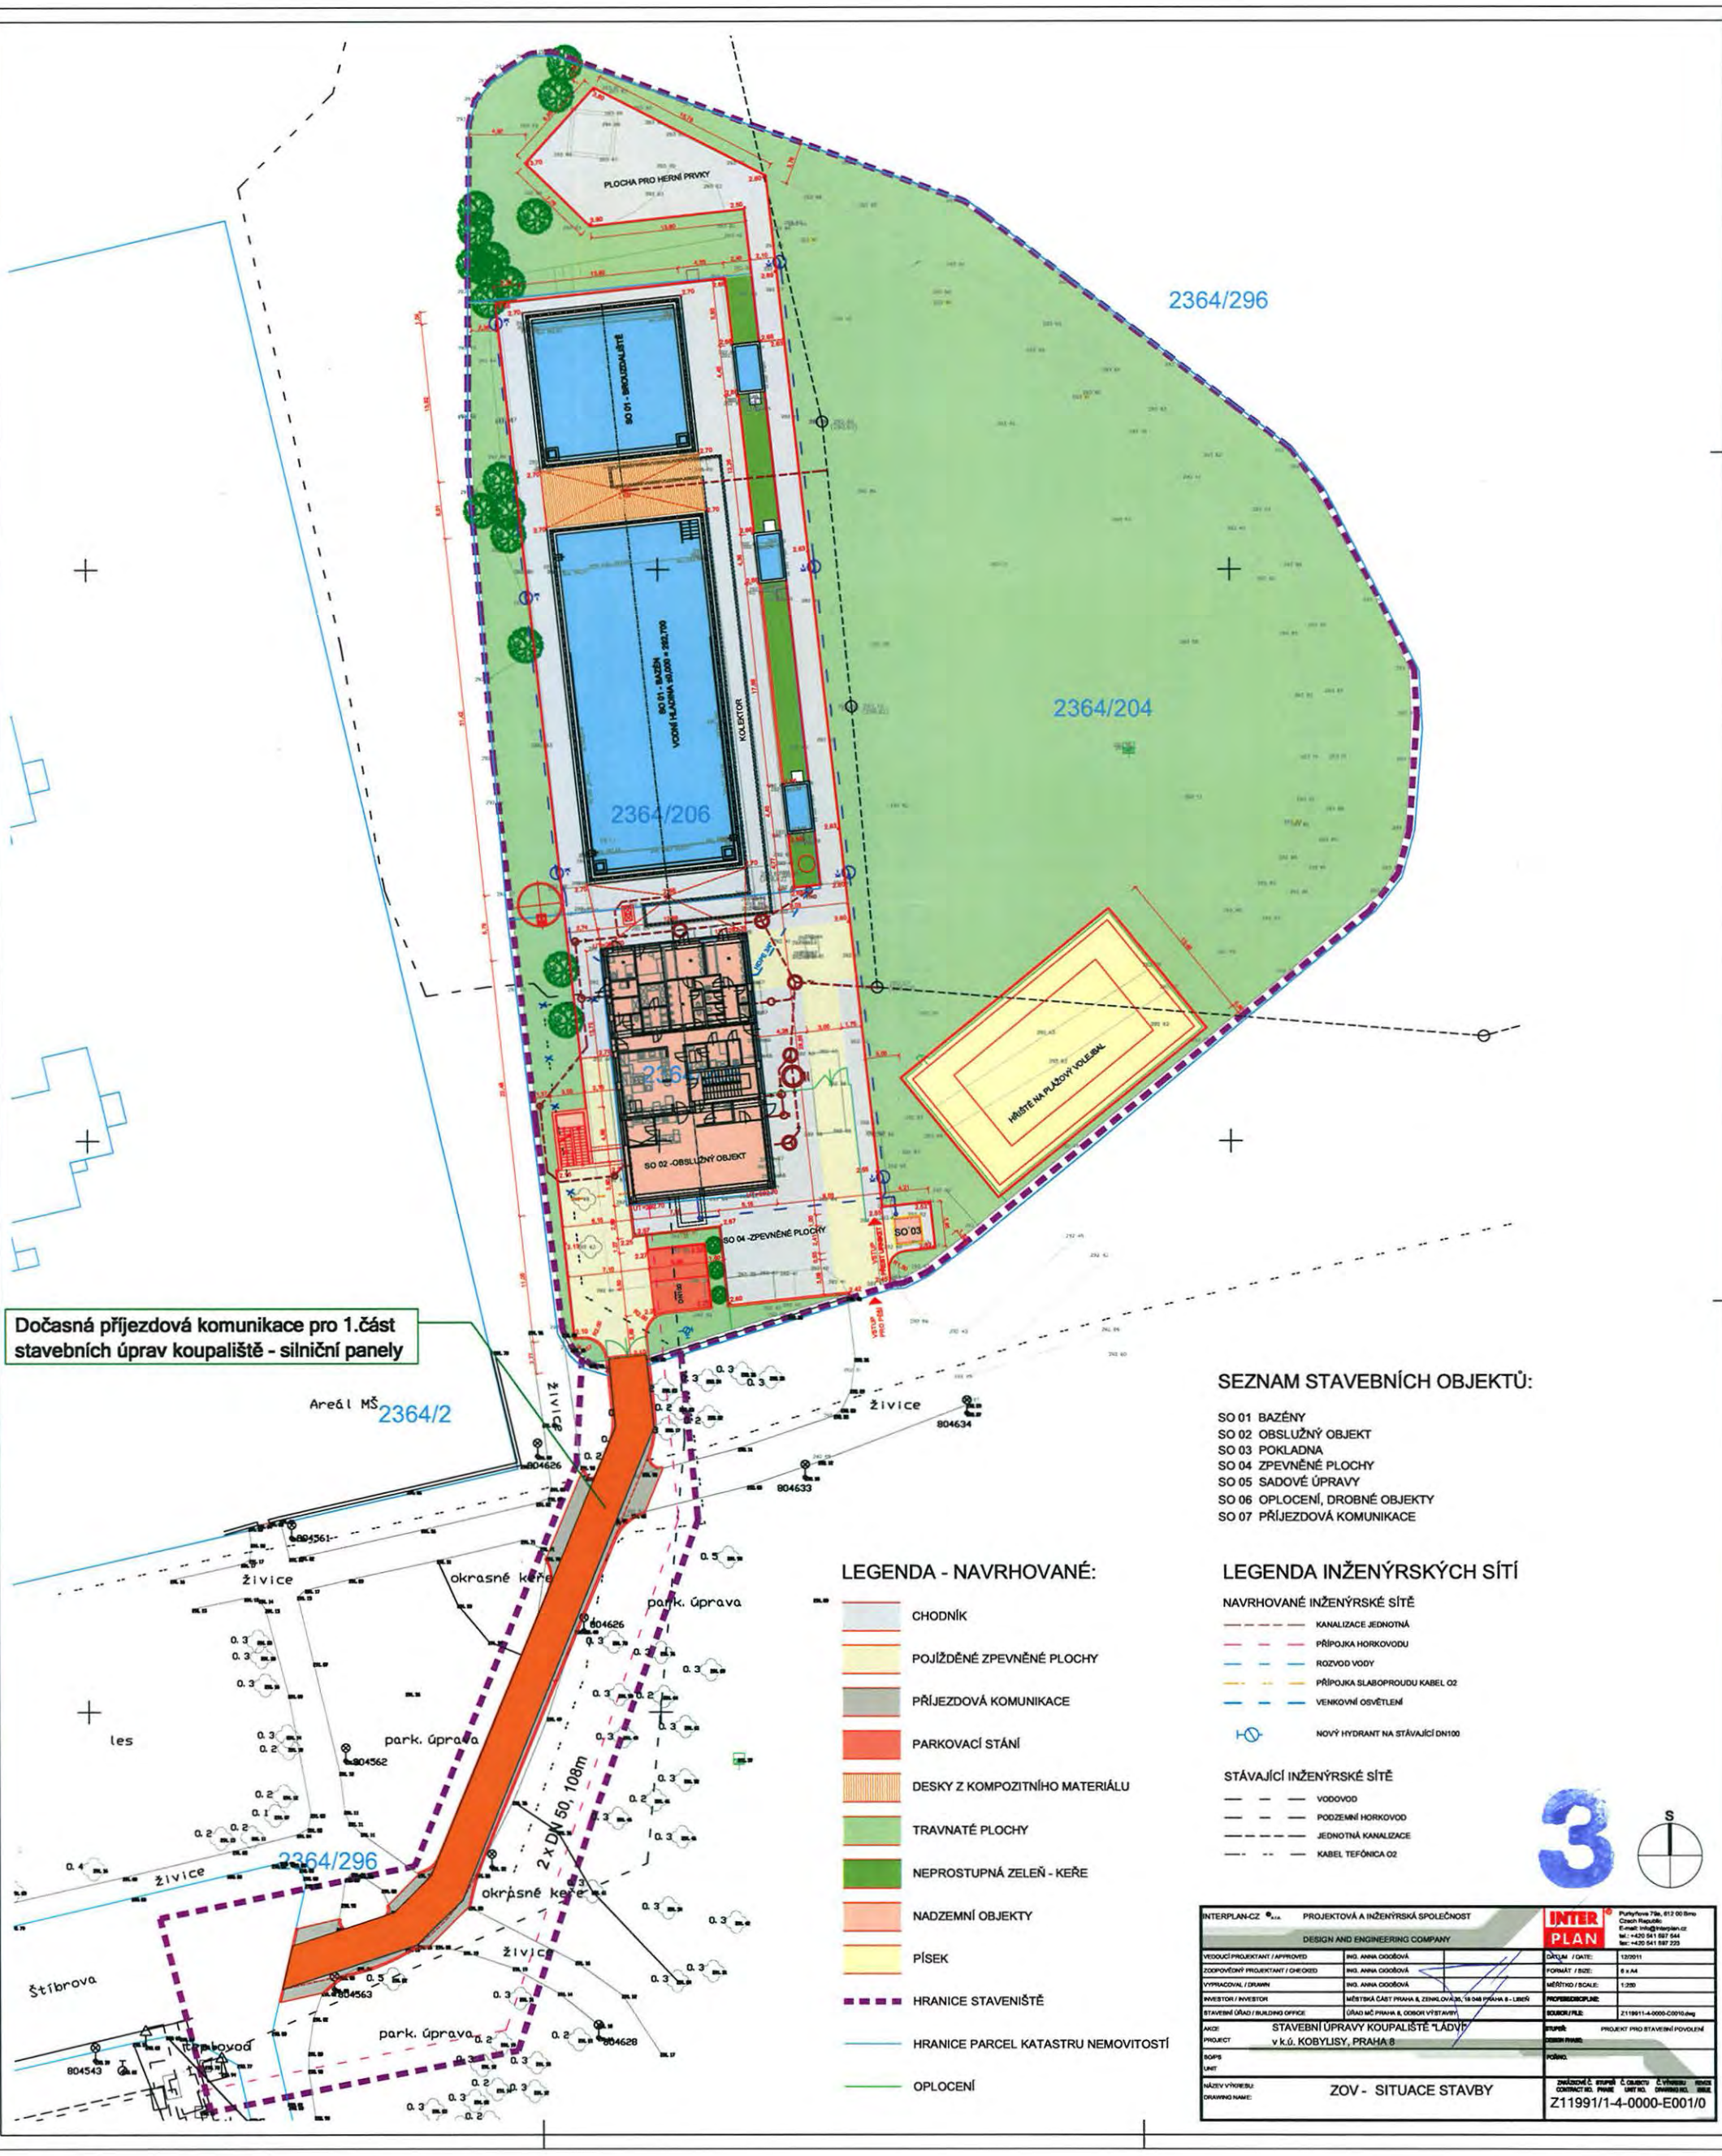

PLOCHA PRO HERNÍ PRVKY
SO 01 - BAZÉN
VODNÍ HLADINA 50,000 = 252,700
KOLEKTOR
SO 02 -OBSLUŽNÝ OBJEKT
SO 04 -ZPEVNĚNÉ PLOCHY
SO 03
HŘIŠTĚ NA PLÁŽOVÝ VOLEJBAL
2364/296
2364/204
2364/206
Dočasná příjezdová komunikace pro 1.část stavebních úprav koupaliště - silniční panely
Areál MŠ 2364/2
2 x DN 50, 108m
živice
okrasné keře
park. úprava
les
Štíbrova
804634
804633
804626
804561
804562
804563
804628
804543
SEZNAM STAVEBNÍCH OBJEKTŮ:
SO 01 BAZÉNY
SO 02 OBSLUŽNÝ OBJEKT
SO 03 POKLADNA
SO 04 ZPEVNĚNÉ PLOCHY
SO 05 SADOVÉ ÚPRAVY
SO 06 OPLOCENÍ, DROBNÉ OBJEKTY
SO 07 PŘÍJEZDOVÁ KOMUNIKACE
LEGENDA - NAVRHOVANÉ:
CHODNÍK
POJÍŽDĚNÉ ZPEVNĚNÉ PLOCHY
PŘÍJEZDOVÁ KOMUNIKACE
PARKOVACÍ STÁNÍ
DESKY Z KOMPOZITNÍHO MATERIÁLU
TRAVNATÉ PLOCHY
NEPROSTUPNÁ ZELEŇ - KEŘE
NADZEMNÍ OBJEKTY
PÍSEK
HRANICE STAVENIŠTĚ
HRANICE PARCEL KATASTRU NEMOVITOSTÍ
OPLOCENÍ
LEGENDA INŽENÝRSKÝCH SÍTÍ
NAVRHOVANÉ INŽENÝRSKÉ SÍTĚ
KANALIZACE JEDNOTNÁ
PŘÍPOJKA HORKOVODU
ROZVOD VODY
PŘÍPOJKA SLABOPROUDU KABEL O2
VENKOVNÍ OSVĚTLENÍ
NOVÝ HYDRANT NA STÁVAJÍCÍ DN100
STÁVAJÍCÍ INŽENÝRSKÉ SÍTĚ
VODOVOD
PODZEMNÍ HORKOVOD
JEDNOTNÁ KANALIZACE
KABEL TEFÓNICA O2
3
S
INTERPLAN-CZ s.r.o. PROJEKTOVÁ A INŽENÝRSKÁ SPOLEČNOST
DESIGN AND ENGINEERING COMPANY
INTER PLAN
Purkyňova 78a, 612 00 Brno Czech Republic
E-mail: info@interplan.cz
tel.: +420 541 597 644
fax: +420 541 597 223
VEDOUCÍ PROJEKTANT / APPROVED: ING. ANNA OGOŇOVÁ
ZODPOVĚDNÝ PROJEKTANT / CHECKED: ING. ANNA OGOŇOVÁ
VYPRACOVAL / DRAWN: ING. ANNA OGOŇOVÁ
INVESTOR / INVESTOR: MĚSTSKÁ ČÁST PRAHA 8, ZENKLOVA 30, 18 046 PRAHA 8 - LIBEŇ
STAVEBNÍ ÚŘAD / BUILDING OFFICE: ÚŘAD MČ PRAHA 8, ODBOR VÝSTAVBY
DATUM / DATE: 12/2011
FORMÁT / SIZE: 6 x A4
MĚŘÍTKO / SCALE: 1:200
PROFESE/DISCIPLINE:
SOUBOR / FILE: Z11991-4-0000-C0010.dwg
AKCE: STAVEBNÍ ÚPRAVY KOUPALIŠTĚ "LÁDVÍ"
PROJECT: v k.ú. KOBYLISY, PRAHA 8
STUPEŇ: PROJEKT PRO STAVEBNÍ POVOLENÍ
SOUPIS
UNIT
POZNÁMKA
NÁZEV VÝKRESU: ZOV - SITUACE STAVBY
DRAWING NAME:
ZNAČKOVÉ Č. CONTRACT NO. Z11991
STUPEŇ PHASE /1
Č. OBJEKTU UNIT NO. -4-
Č. VÝKRESU DRAWING NO. 0000-E001
REVIZE REVISE /0
Z11991/1-4-0000-E001/0