



POHLED VÝCHODNÍ

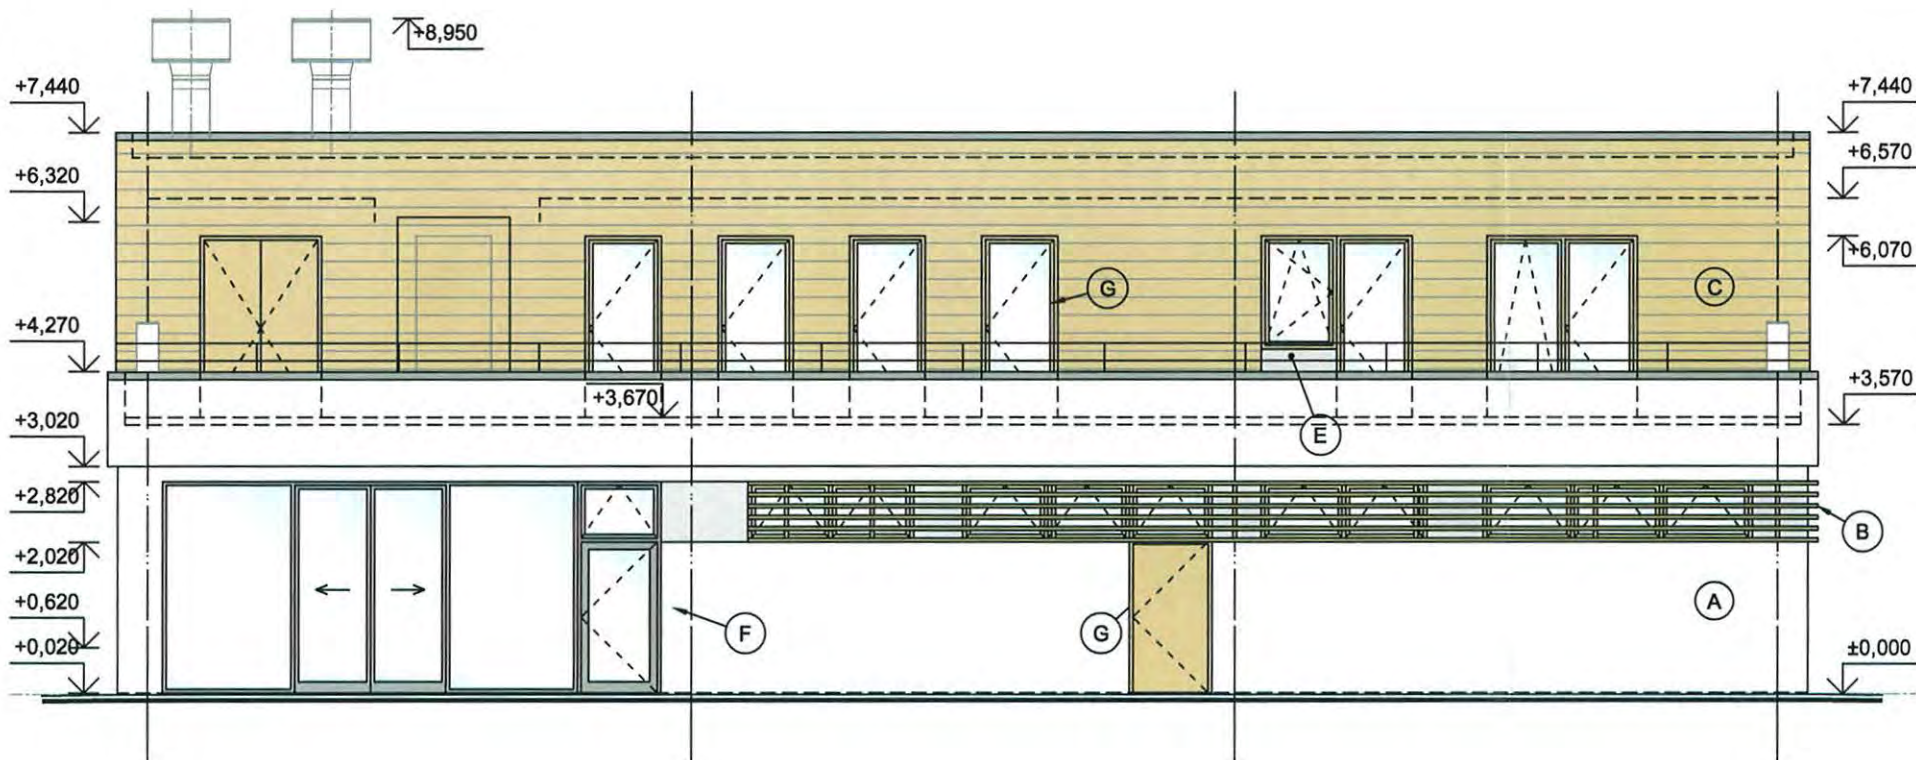

LEGENDA

- (A) PROBARVENÁ OMÍTKA , ODSTÍN-BÍLÁ
- (B) DŘEVĚNÉ LAMELY 50x50 mm, á=150 mm, ODSTÍN-SVĚTLÉ DŘEVO
- (C) OBKLAD DŘEVĚNÝMI DESKAMI tl.25 mm, ODSTÍN-SVĚTLÉ DŘEVO
- (D) VZT ŽALUZIE
- (E) PROBARVENÁ OMÍTKA , ODSTÍN-ŠEDÁ
- (F) DVEŘE, OKNA
- HLINÍKOVÝ RÁM V ODSTÍNU HLINÍK
- PROSKLENÍ ČIRÉ S ÚTLUMEM PROSTUPU SVĚTLA
- (G) DVEŘE, OKNA
- RÁM Z LEPENÉHO DŘEVĚNÉHO PROFILU (EUROOKNO),
ODSTÍN-SVĚTLÉ DŘEVO
- PROSKLENÍ ČIRÉ
- (H) BETONOVÉ SCHODIŠTĚ (POHLEDOVÝ BETON)
OPATŘENO KRYSTALIZAČNÍ NÁTĚROVOU HMOTOU

POHLED JIŽNÍ

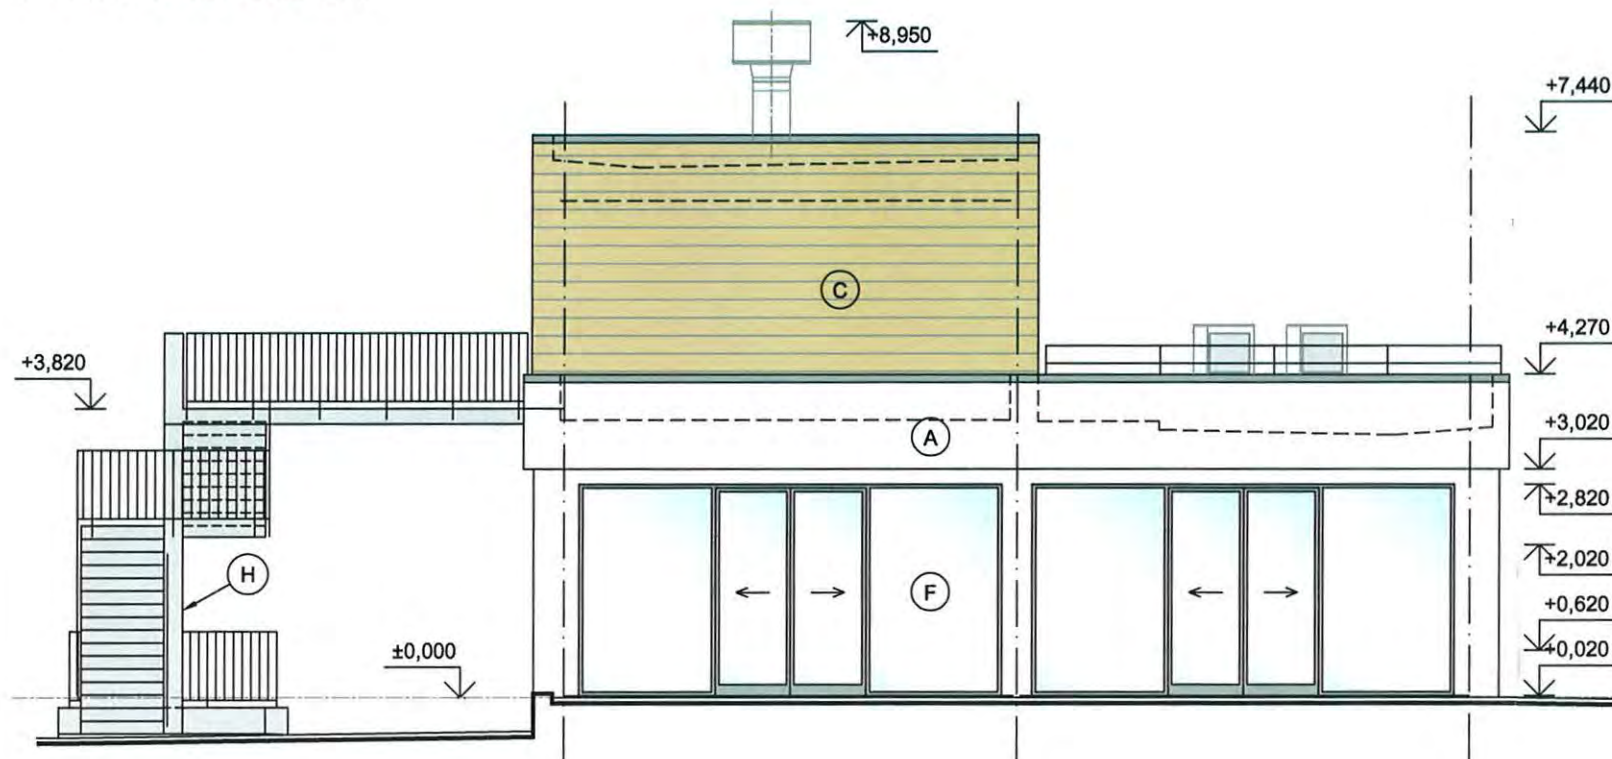

M 1:100



±0,000= 292,700 = hladina vody = úroveň přelivu

INTERPLAN-CZ s.r.o. PROJEKTOVÁ A INŽENÝRSKÁ SPOLEČNOST		INTER PLAN		Purkyňova 79a, 612 00 Bno Czech Republic E-mail: info@interplan.cz tel.: +420 541 597 544 fax: +420 541 597 223
DESIGN AND ENGINEERING COMPANY				
VEDOUcí PROJEKTANT / APPROVED	ING. ANNA CIGOŠOVÁ	DATUM / DATE:	08/2012	
ZODPOVĚDNÝ PROJEKTANT / CHECKED	ING. ANNA CIGOŠOVÁ	FORMÁT / SIZE:	2 x A4	
VYPRACOVAL / DRAWN	MAREK PLACHER	MĚŘÍTKO / SCALE:	1:100	
INVESTOR / INVESTOR	MĚSTSKÁ ČÁST PRAHA 8, ZENKLOVA 35, 18 048 PRAHA 8 - LIBEŇ	PROFESÉ/DISCIPLINE:	ARCHITEKTONICKO STAVEBNÍ ČÁST	
STAVEBNÍ ÚŘAD / BUILDING OFFICE	ÚŘAD MČ PRAHA 8, ODBOR VÝSTAVBY	SOUBOR / FILE:	Z119911-4-SO02-A0020.dwg	
AKCE PROJECT	STAVEBNÍ ÚPRAVY KOUPALIŠTĚ "LÁDVÍ" v k.ú. KOBYLISY, PRAHA 8		STUPEŇ: DESIGN PHASE:	PROJEKT PRO STAVEBNÍ POVOLENÍ
SO/PS UNIT	SO 02 - OBSLUŽNÝ OBJEKT		POŘ. NO.	009
NÁZEV VÝKRESU: DRAWING NAME:	POHLED VÝCHODNÍ A JIŽNÍ		ZAKÁZKOVÉ Č. STUPEŇ CONTRACT NO. PHASE	Č. OBJEKTU UNIT NO.
		Č. VÝKRESU DRAWING NO.	REVIZE ISSUE	
		Z11991/1-4-SO02-A009/0		