



POHLED ZÁPADNÍ

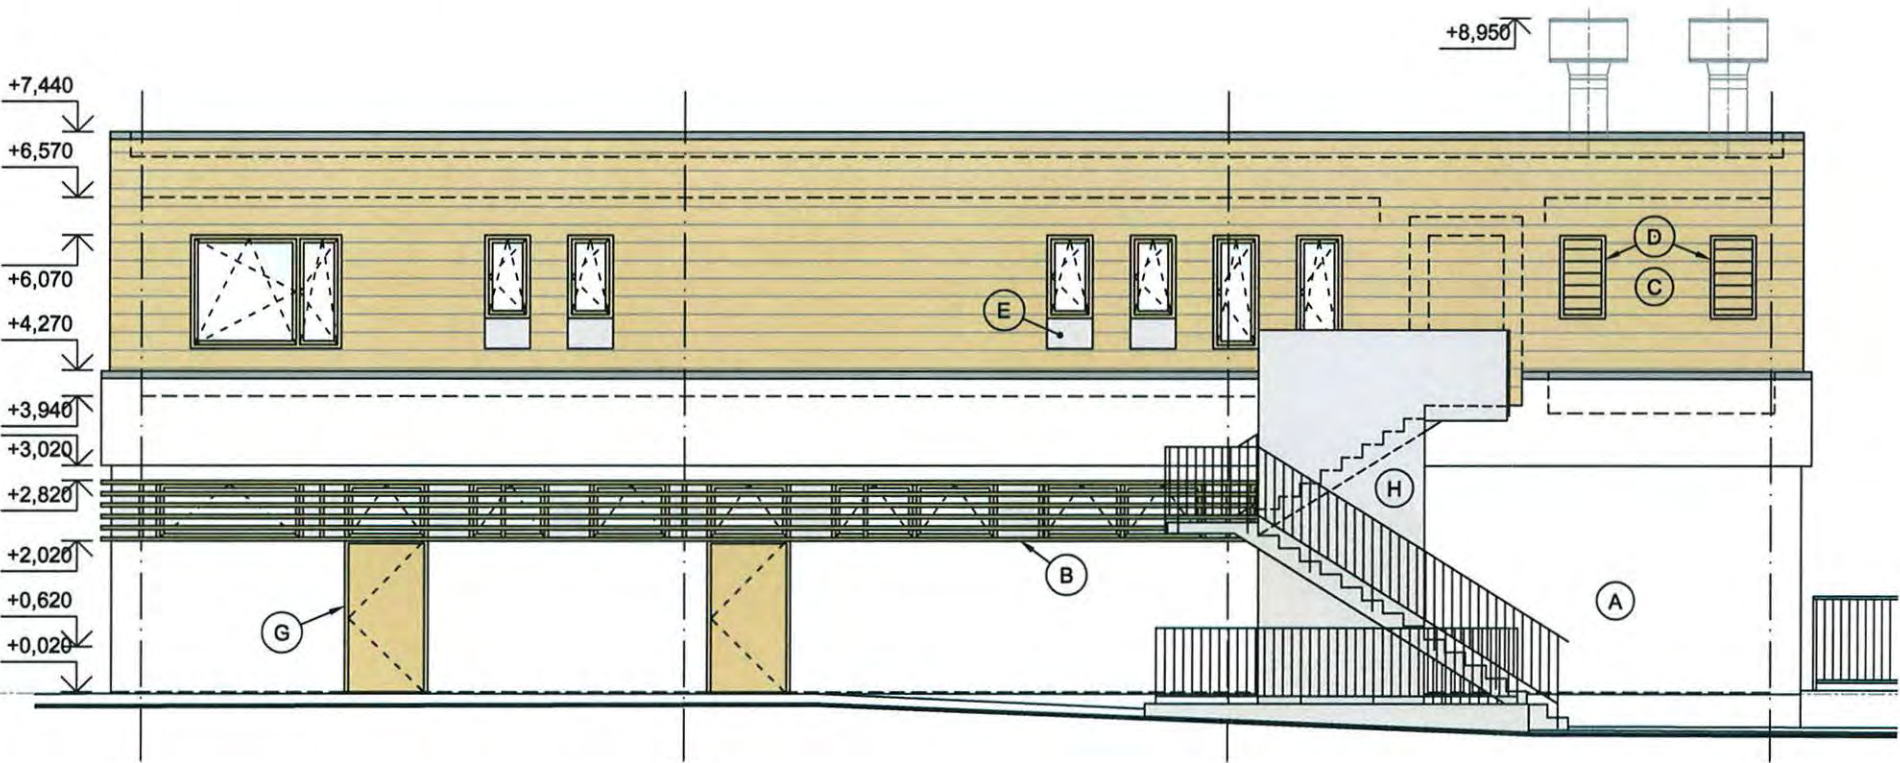

POHLED SEVERNÍ

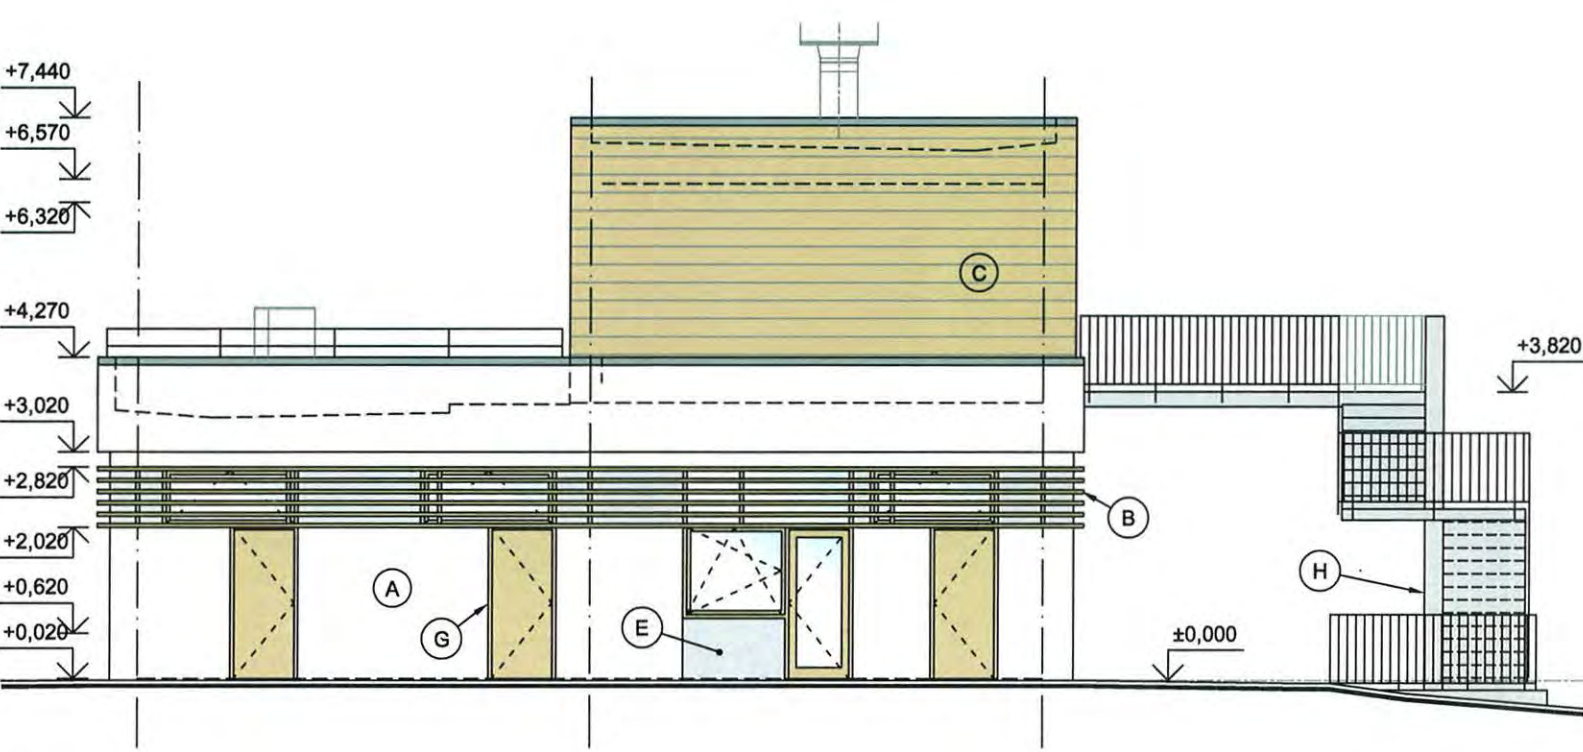

LEGENDA

- (A) PROBARVENÁ OMÍTKA , ODSTÍN-BÍLÁ
- (B) DŘEVĚNÉ LAMELY 50x50 mm, á=150 mm, ODSTÍN-SVĚTLÉ DŘEVO
- (C) OBKLAD DŘEVĚNÝMI DESKAMI tl.25 mm, ODSTÍN-SVĚTLÉ DŘEVO
- (D) VZT ŽALUZIE
- (E) PROBARVENÁ OMÍTKA , ODSTÍN-ŠEDÁ
- (F) DVEŘE, OKNA
- HLINÍKOVÝ RÁM V ODSTÍNU HLINÍK
- PROSKLENÍ ČIRÉ S ÚTLUMEM PROSTUPU SVĚTLA
- (G) DVEŘE, OKNA
- RÁM Z LEPENÉHO DŘEVĚNÉHO PROFILU (EUROOKNO),
ODSTÍN-SVĚTLÉ DŘEVO
- PROSKLENÍ ČIRÉ
- (H) BETONOVÉ SCHODIŠTĚ (POHLEDOVÝ BETON)
OPATŘENO KRYSTALIZAČNÍ NÁTĚROVOU HMOTOU

M 1:100



±0,000= 292,700 = hladina vody = úroveň přelivu

INTERPLAN-CZ s.r.o.		PROJEKTOVÁ A INŽENÝRSKÁ SPOLEČNOST		INTERPLAN	Purkyňova 79a, 612 00 Brno Czech Republic E-mail: info@interplan.cz tel.: +420 541 597 544 fax: +420 541 597 223	
DESIGN AND ENGINEERING COMPANY						
VEDOUČÍ PROJEKTANT / APPROVED		ING. ANNA CIGOŠOVÁ		DATUM / DATE:	08/2012	
ZODPOVĚDNÝ PROJEKTANT / CHECKED		ING. ANNA CIGOŠOVÁ		FORMÁT / SIZE:	2 x A4	
VYPRACOVAL / DRAWN		MAREK PLACHER		MĚŘÍTKO / SCALE:	1:100	
INVESTOR / INVESTOR		MĚSTSKÁ ČÁST PRAHA 8, ZENKLOVA 35, 18 048 PRAHA 8 - LIBEŇ		PROFESE/DISCIPLINE:	ARCHITEKTONICKO STAVEBNÍ ČÁST	
STAVEBNÍ ÚŘAD / BUILDING OFFICE		ÚŘAD MČ PRAHA 8, ODBOR VÝSTAVBY		SOUBOR / FILE:	Z119911-4-SO02-A0020.dwg	
AKCE PROJECT		STAVEBNÍ ÚPRAVY KOUPALIŠTĚ "LÁDVI" v k.ú. KOBYLISY, PRAHA 8			STUPEŇ: DESIGN PHASE:	PROJEKT PRO STAVEBNÍ POVOLENÍ
SO/PS UNIT		SO 02 - OBSLUŽNÝ OBJEKT			POŘ.NO.	010
NÁZEV VÝKRESU: DRAWING NAME:		POHLED SEVERNÍ A ZÁPADNÍ			ZAKÁZKOVÉ Č. STUPEŇ Č. OBJEKTU Č. VÝKRESU REVIZE CONTRACT NO. PHASE UNIT NO. DRAWING NO. ISSUE Z11991/1-4-SO02-A010/0	