


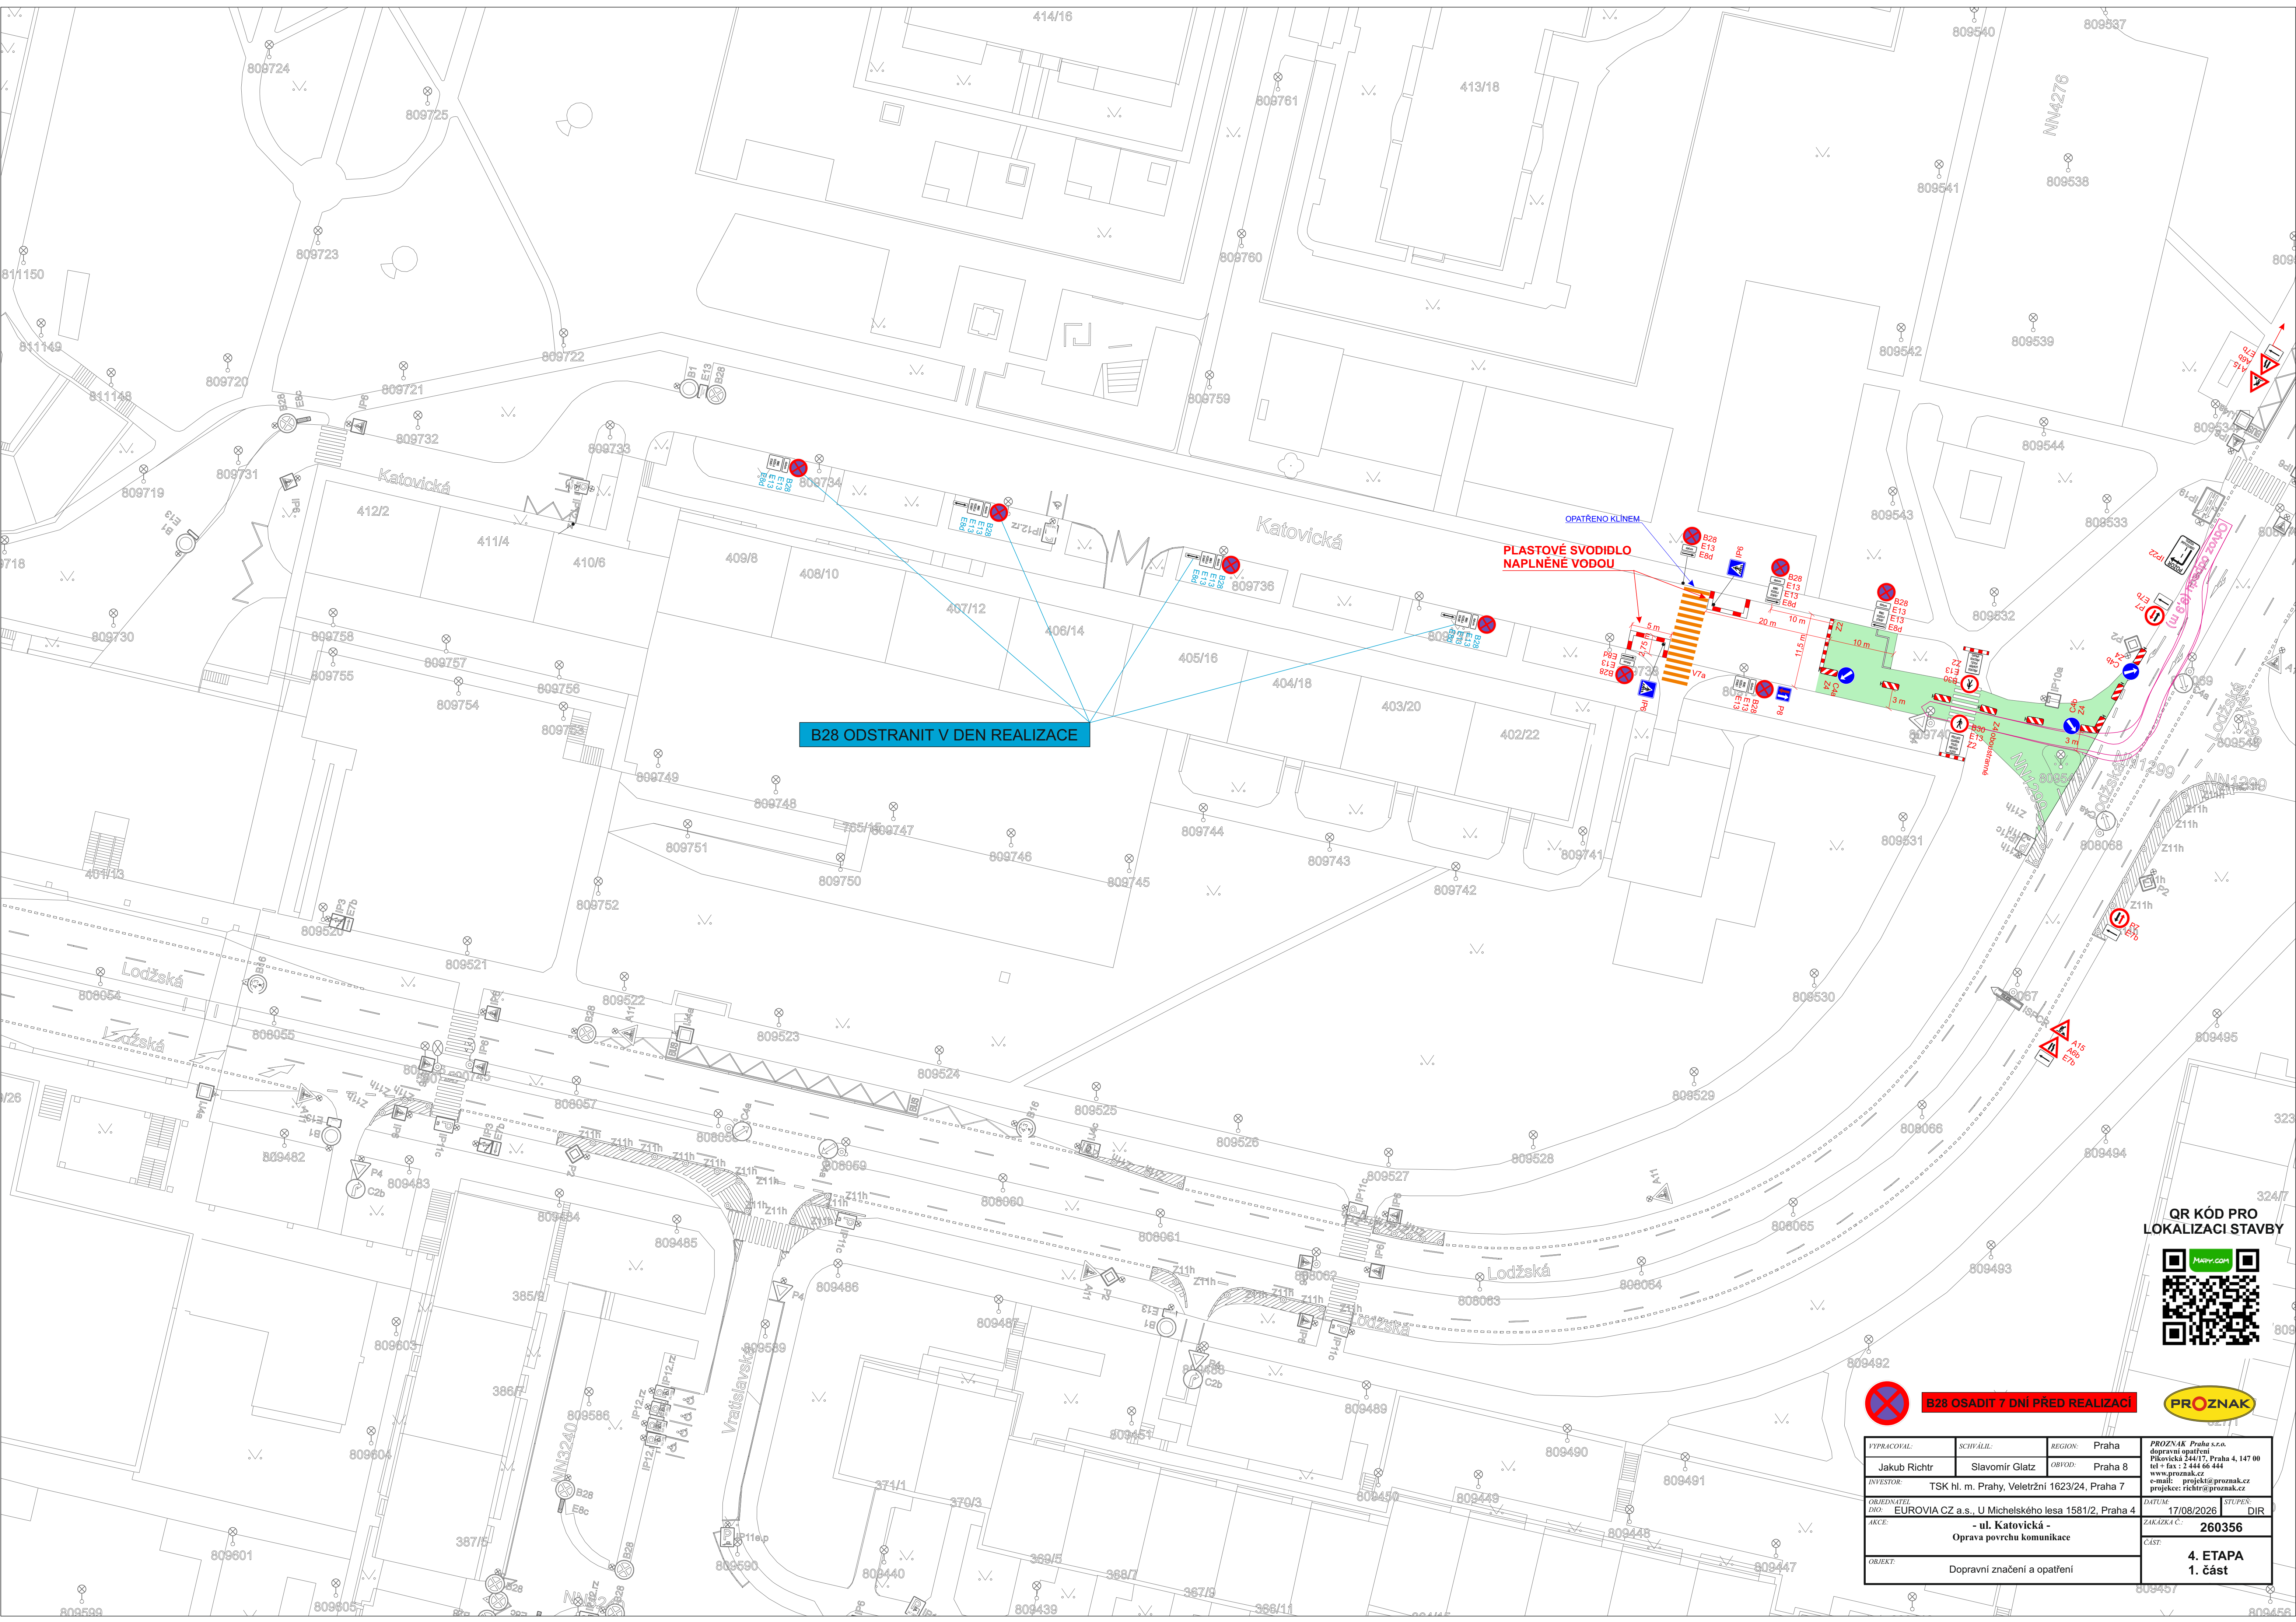

QR KÓD PRO
LOKALIZACI STAVBY



B28 OSADIT 7 DŇÍ PŘED REALIZACÍ



VYPRACOVAL:	SCHVALIL:	REGION:	Praha		
Jakub Richtř	Slavomir Glatz	OBVOD:	Praha 8		
INVESTOR:	TSK hl. m. Prahy, Veletřzní 1623/24, Praha 7				
OBJEDNATEL ÚSO:	EUROVIA CZ a.s., U Michelského lesa 1581/2, Praha 4		DATUM:	17/08/2026	STUPEŇ:
AKCE:	- ul. Katovická - Oprava povrchu komunikace		ZAKÁZKA Č.:	260356	
OBJEKT:	Dopravní značení a opatření		CAS:	4. ETAPA 1. část	