


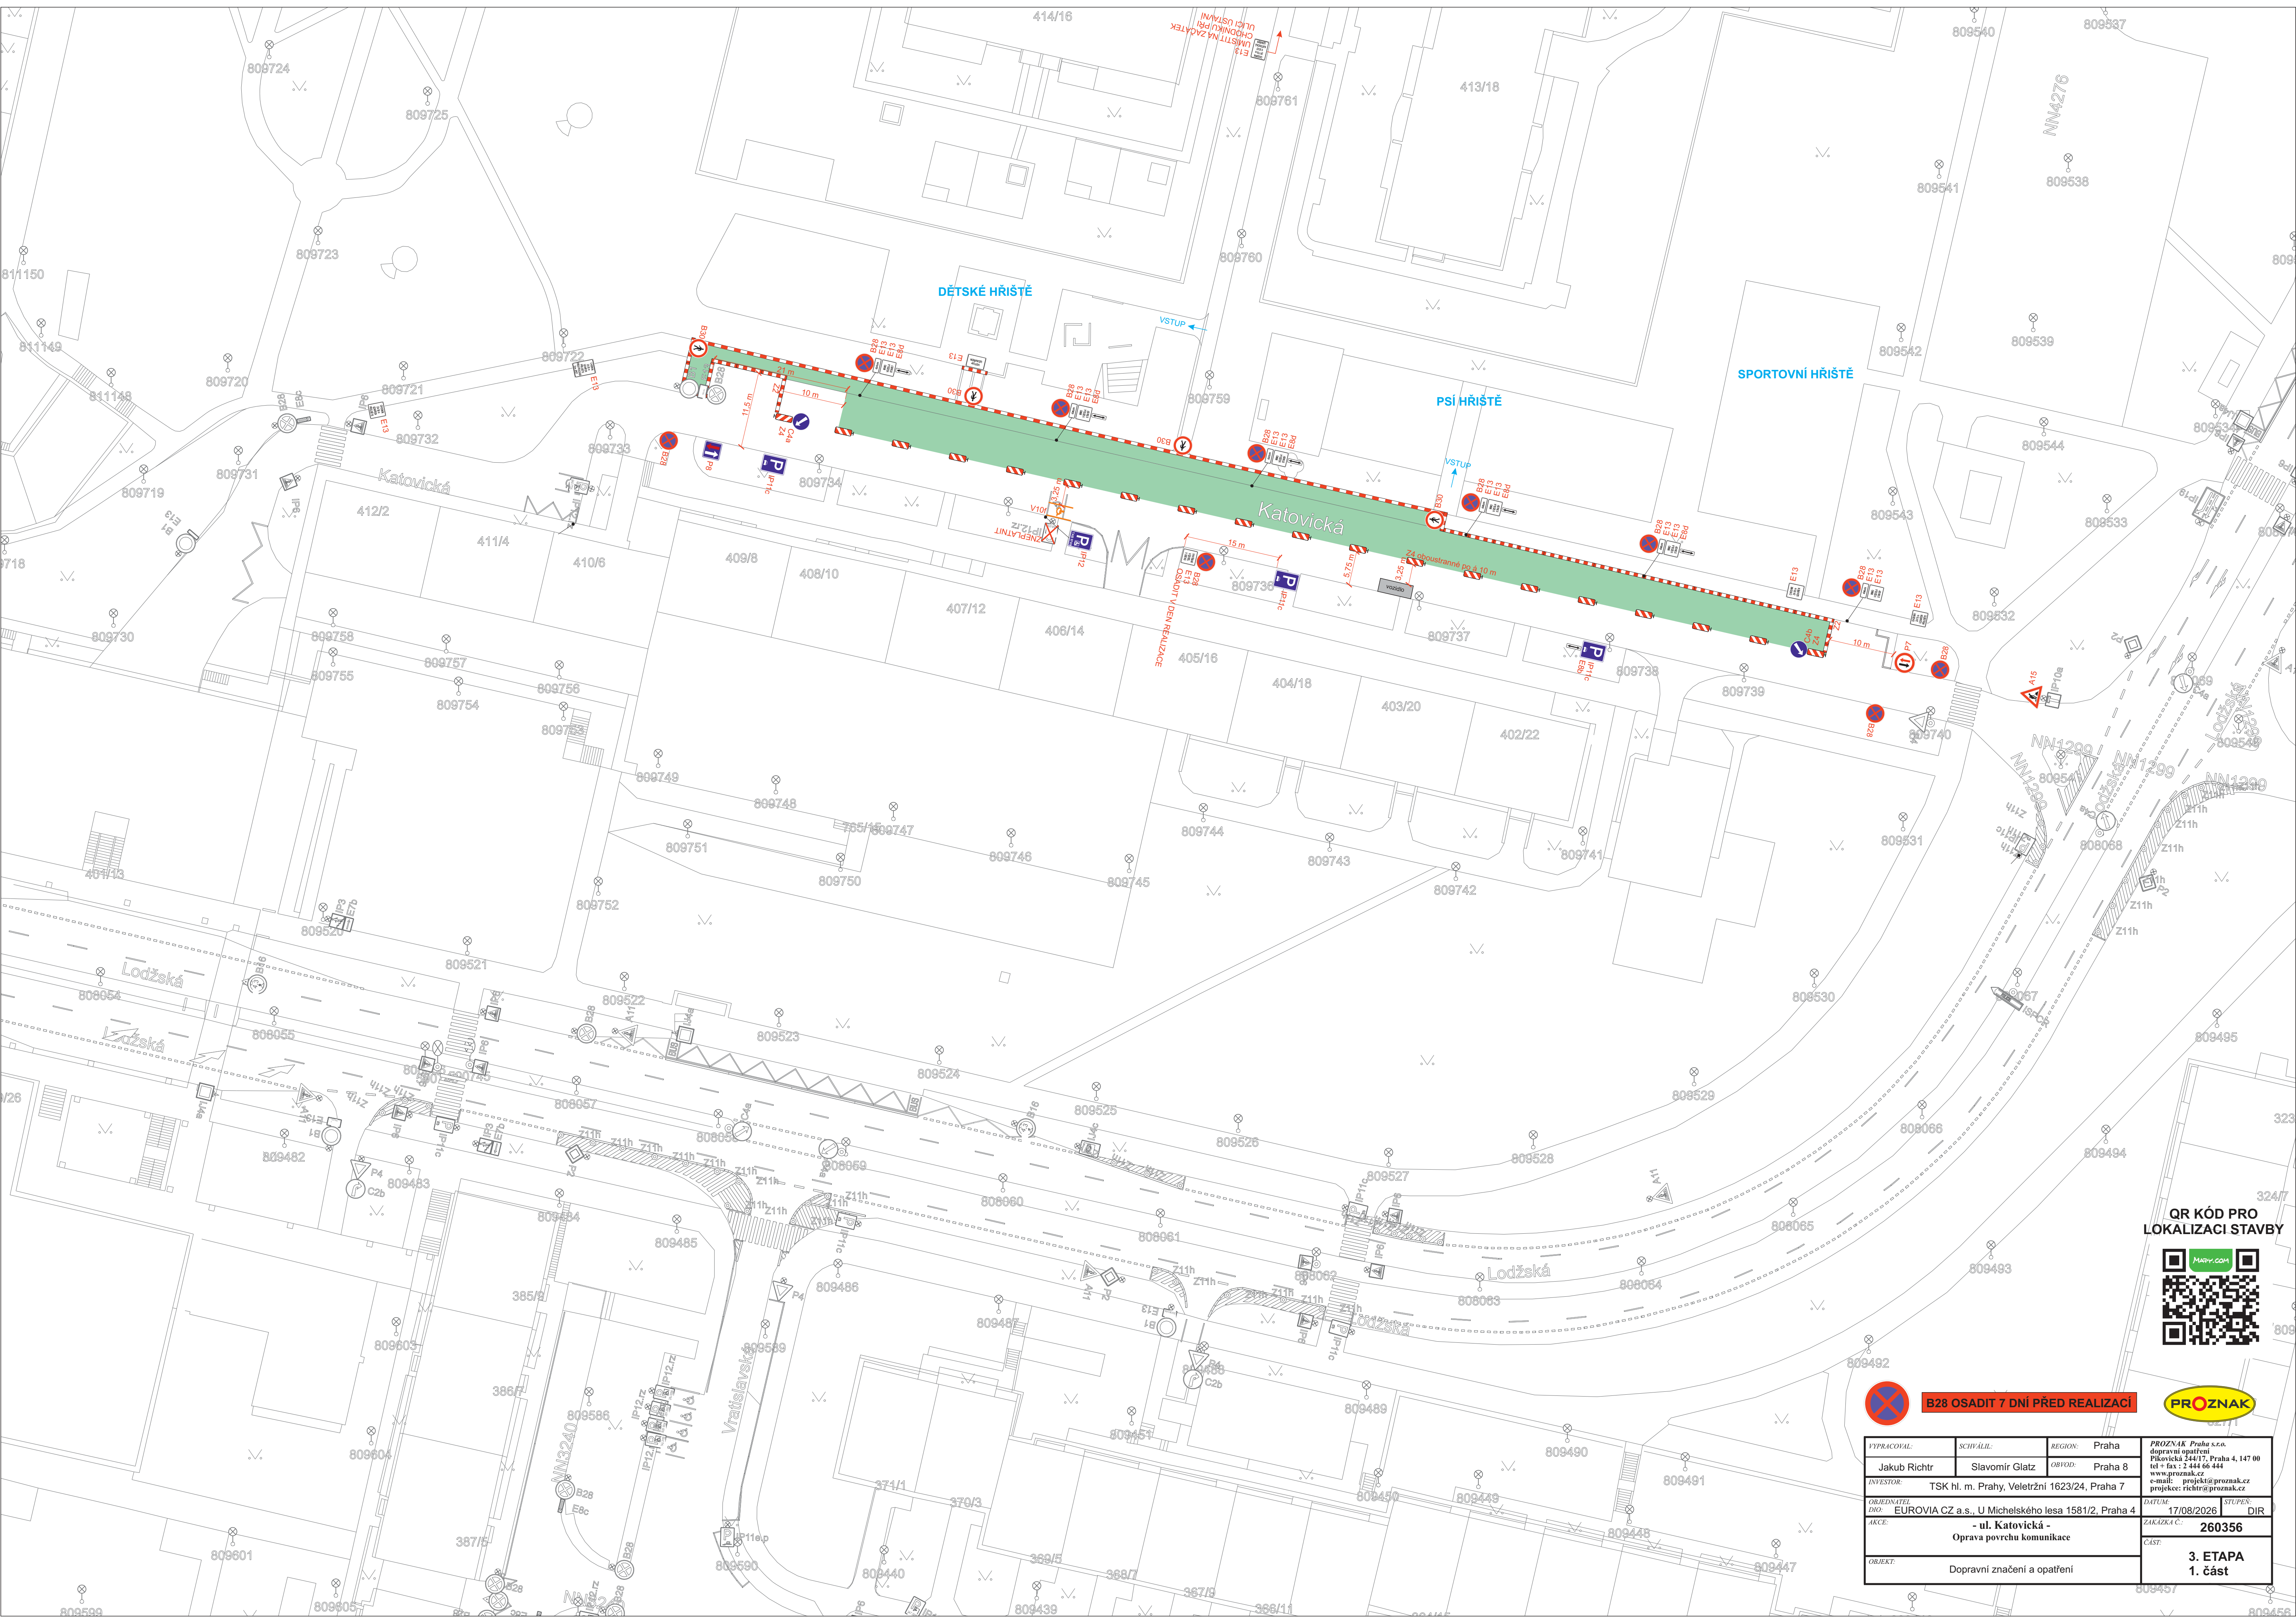

QR KÓD PRO
LOKALIZACI STAVBY



B28 OSADIT 7 DNÍ PŘED REALIZACÍ



VYPRACOVAL:	SCHVALIL:	REGION:	Praha	PROZNÁK Praha s.r.o. dopravní opatření Překopická 244/17, Praha 4, 147 00 tel + fax : 2 444 66 444 www.proznak.cz e-mail: projekt@proznak.cz projekce: richtr@proznak.cz			
Jakub Richtř	Slavomír Glatz	OBVOD:	Praha 8				
INVESTOR:	TSK hl. m. Prahy, Veletřní 1623/24, Praha 7						
OBJEDNATEL ÚSO:	EUROVIA CZ a.s., U Michelského lesa 1581/2, Praha 4			DATUM:	17/08/2026	STUPEŇ:	DIR
AKCE:	- ul. Katovická - Oprava povrchu komunikace			ZAKÁZKA Č.:	260356		
OBJEKT:	Dopravní značení a opatření			CÁST:	3. ETAPA 1. část		