


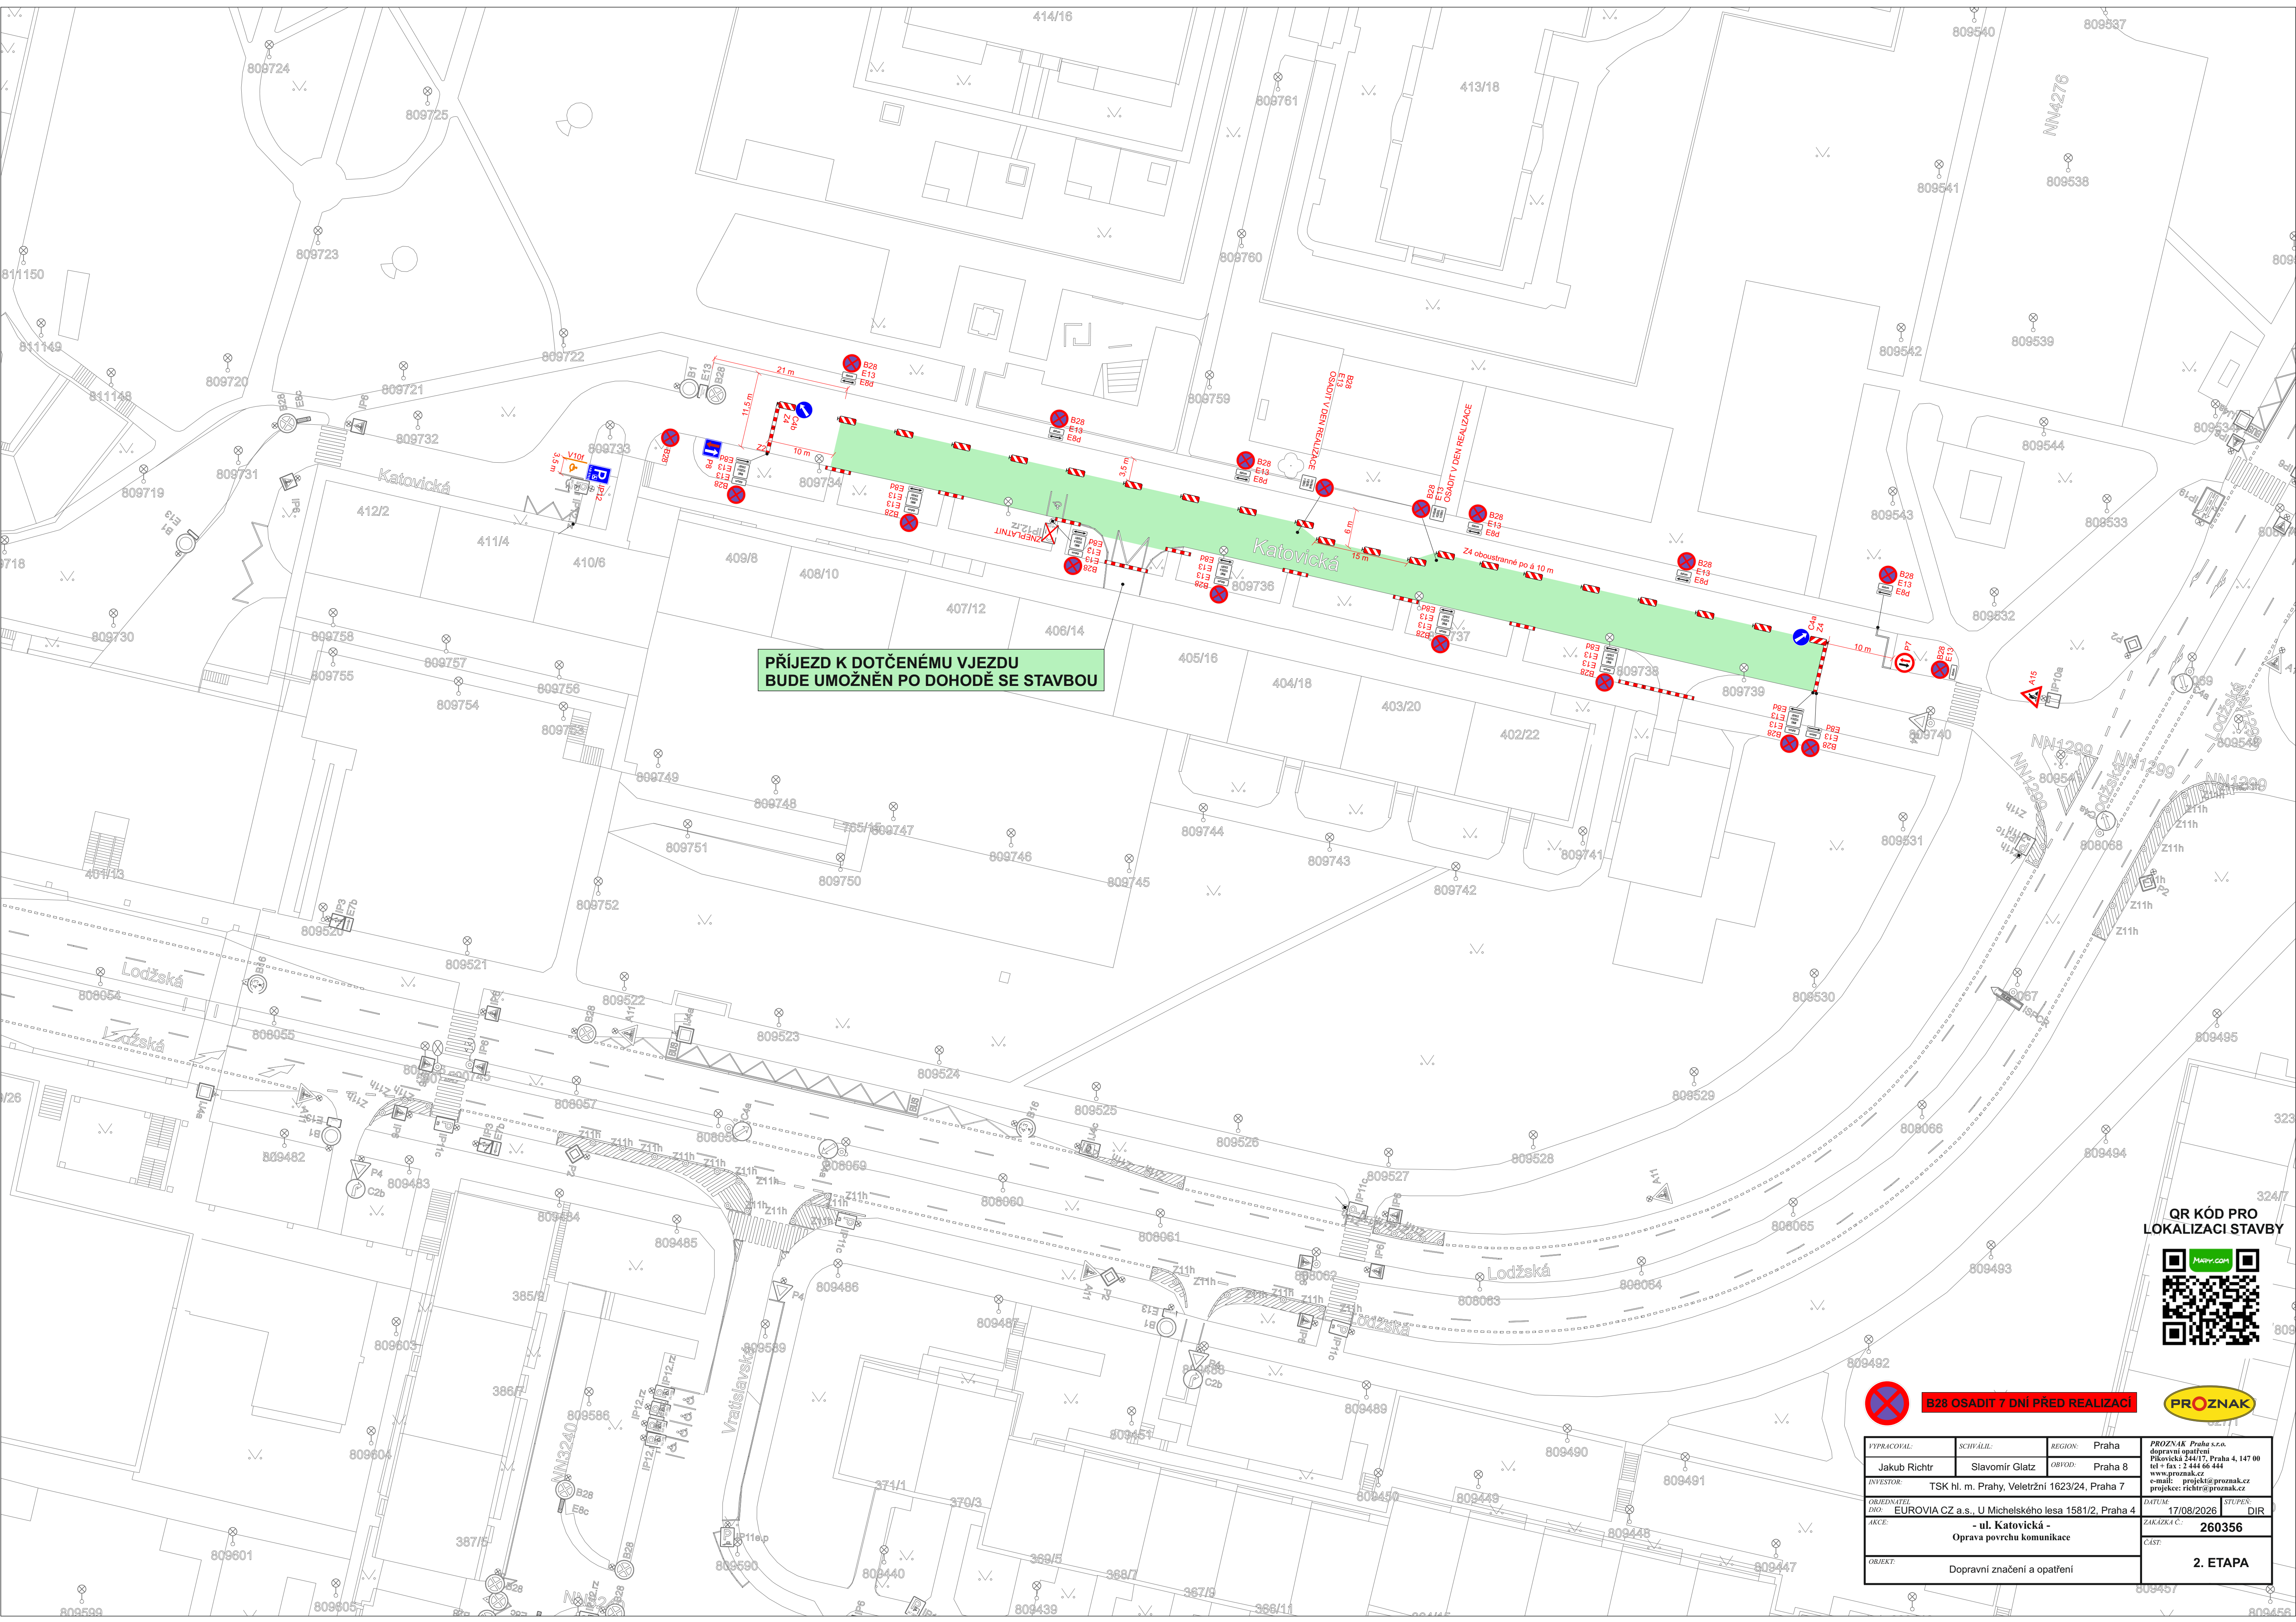

QR KÓD PRO
LOKALIZACI STAVBY



 **B28 OSADIT 7 DŇÍ PŘED REALIZACÍ**



VYPRACOVAL:	SCHVALIL:	REGION:	Praha	PROZNAK Praha s.r.o. dopravní opatření Překopická 244/17, Praha 4, 147 00 tel + fax : 2 444 66 444 www.proznak.cz
Jakub Richtr	Slavomír Glatz	OBVOD:	Praha 8	e-mail: projekt@proznak.cz projekce: richtr@proznak.cz
INVESTOR:	TSK hl. m. Prahy, Veletřní 1623/24, Praha 7			
OBJEDNATEL DRO:	EUROVIA CZ a.s., U Michelského lesa 1581/2, Praha 4	DATUM:	17/08/2026	STUPEŇ: DIR
AKCE:	- ul. Katovická - Oprava povrchu komunikace	ZAKAZKA Č.	260356	
OBJEKT:	Dopravní značení a opatření	CASŤ:	2. ETAPA	